

**ОБЩЕСТВО С ОГРАНИЧЕННОЙ ОТВЕТСТВЕННОСТЬЮ
«ГЕОМАСТЕР»**

СВИДЕТЕЛЬСТВО № 01-И-№2185 22 АПРЕЛЯ 2013г.

Проект межевания территории № 19/563
(материалы по обоснованию проекта)

**Объект: Автомобильная дорога местного значения, ул. Центральная в с.
Вязовое Вязовского сельсовета Щигровского района Курской области.**

Заказчик: ООО «УКСП»

Директор ООО «Геомастер»

Шемякин С.В.

г. Курск 2019г.

О г л а в л е н и е

№ п/п		Страница
	Материалы по обоснованию проекта	
1	Пояснительная записка	3
2	Чертеж границ существующих земельных участков	4
3	Чертеж границ зон с особыми условиями использования территорий и местоположения существующих объектов капитального строительства	5
4		
5		
6		
7		
11		
12		
13		
14		
15		
16		

ПОЯСНИТЕЛЬНАЯ ЗАПИСКА.

Проведение работ по составлению проекта межевания территории проектируемого линейного объекта: «Автомобильная дорога местного значения, ул. Центральная в с. Вязовое Вязовского сельсовета Щигровского района Курской области», выполнено ООО «Геомастер» на основании заявления ООО «УКСП».

Работы выполнены в соответствии с генеральным планом, предоставленным заказчиком.

Красные линии .

Красные линии, обозначающие границы территорий, предназначенных для строительства, реконструкции линейных объектов, совпадают с границами зоны планируемого размещения линейного объекта.

Зоны особо охраняемых территорий.

Государственная инспекция по экологии и природопользованию сообщает, что в зоне строительства объекта «Автомобильная дорога местного значения, ул. Центральная в с. Вязовое Вязовского сельсовета Щигровского района Курской области», особо охраняемые природные территории регионального значения отсутствуют.

Зоны, выделенные по условиям охраны объектов культурного наследия.

Государственная инспекция по охране объектов культурного наследия Курской области сообщает, что в пределах земельного участка, отводимого под строительство, объекты культурного наследия, включенные в единый государственный реестр, либо выявленные объекты культурного наследия отсутствуют.

Существующие объекты капитального строительства.

Согласно данных ЕГРН (кадастровые планы территории № 46/18-1-392615 от 17.11.2018г и № 46/18-1-392625 от 17.11.2018г), в пределах территории отведенной для размещения автомобильной дороги, существующих объектов капитального строительства не имеется.

Зоны с особыми условиями использования территорий.

Согласно данных ЕГРН (кадастровые планы территории № 46/18-1-392615 от 17.11.2018г и № 46/18-1-392625 от 17.11.2018г) в пределах территории строительства автомобильной дороги, зон с особыми условиями использования территории не имеется.


Работы выполнил:

Корженко М.А.

Проверил: директор

Шемякин С.В.

ПРОЕКТ МЕЖЕВАНИЯ ТЕРРИТОРИИ
(материалы по обоснованию проекта межевания)
Чертеж границ существующих земельных участков

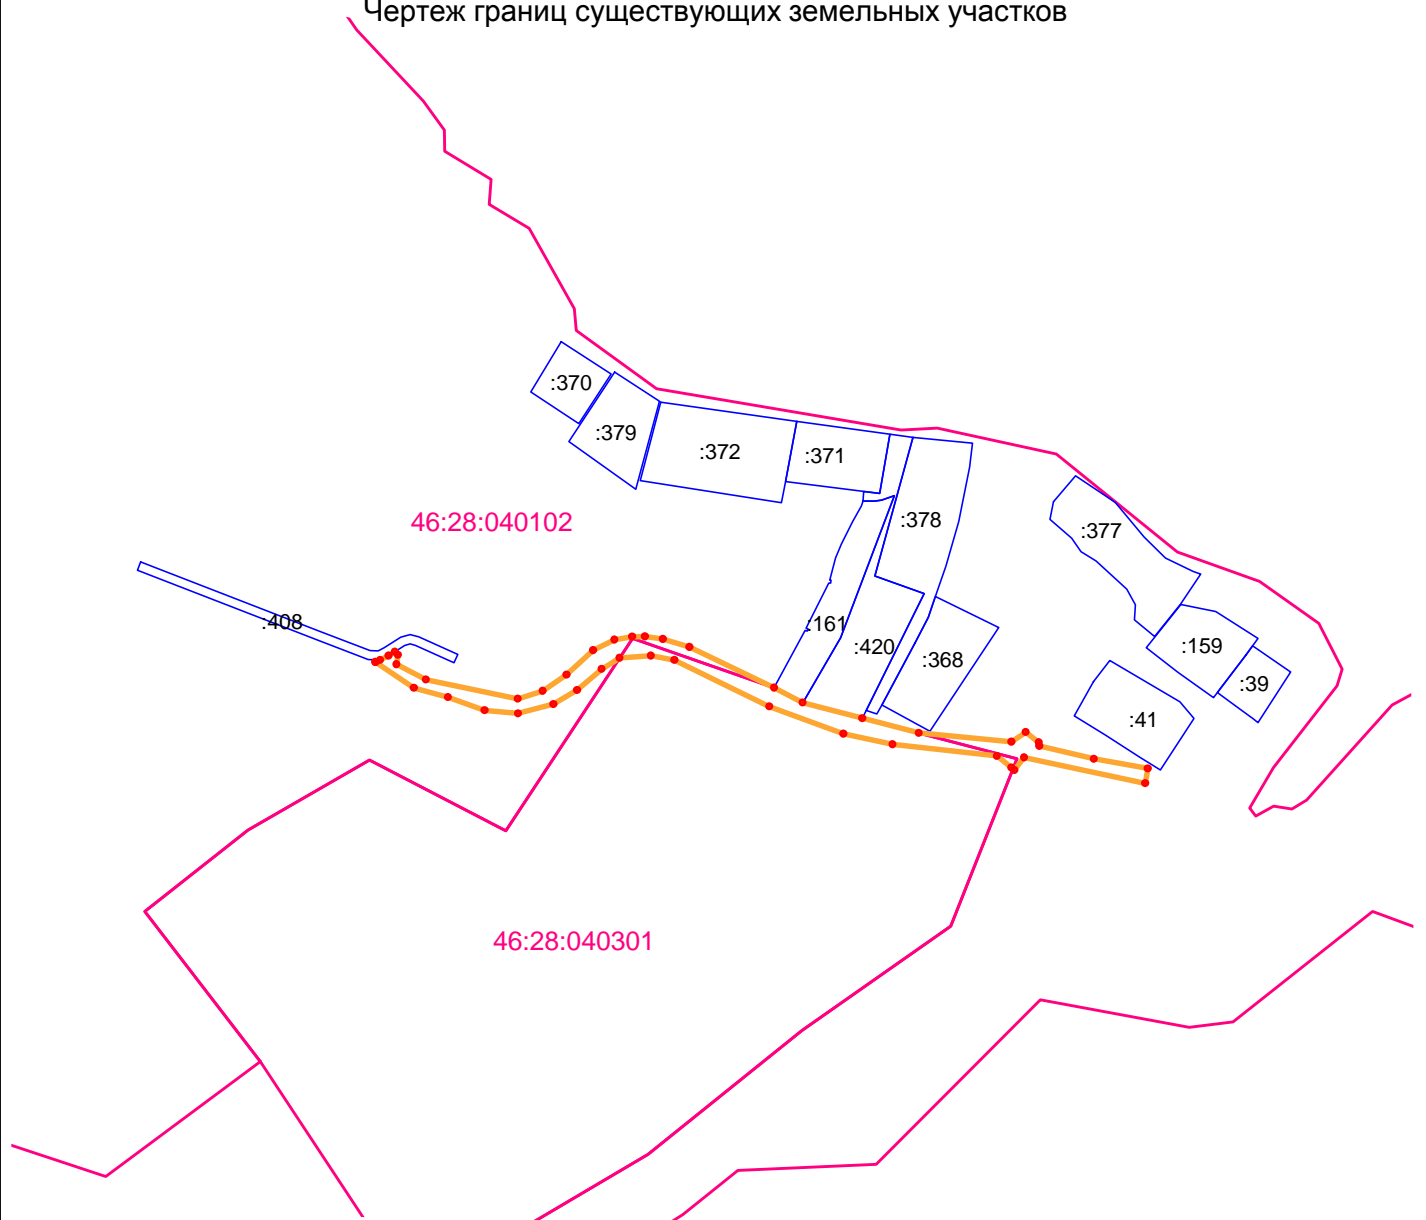

Условные обозначения:


- граница зоны размещения линейного объекта
- границы существующих земельных участков
- :420 кадастровый номер существующего земельного участка
- граница кадастрового квартала
- 46:28:040102 номер кадастрового квартала

ООО "ГЕОМАСТЕР"				Общество с ограниченной ответственностью "Геомастер" Свидетельство № 01-И-№2185 от 22.04.2013 г.			
Директор	Шемякин С.В.			Заказчик: ООО "УКСП"			
Исполнитель	Корженко М.А.			Автомобильная дорога местного значения, ул. Центральная в с. Вязовое Вязовского сельсовета Щигровского района Курской области	Заказ	Лист	Масштаб
					19/563	1/1	1: 5000
				Чертеж проекта межевания		ИНВ. № 19/563	

ПРОЕКТ МЕЖЕВАНИЯ ТЕРРИТОРИИ

(материалы по обоснованию проекта межевания)

Чертеж границ зон с особыми условиями использования территорий
и местоположение существующих объектов капитального строительства

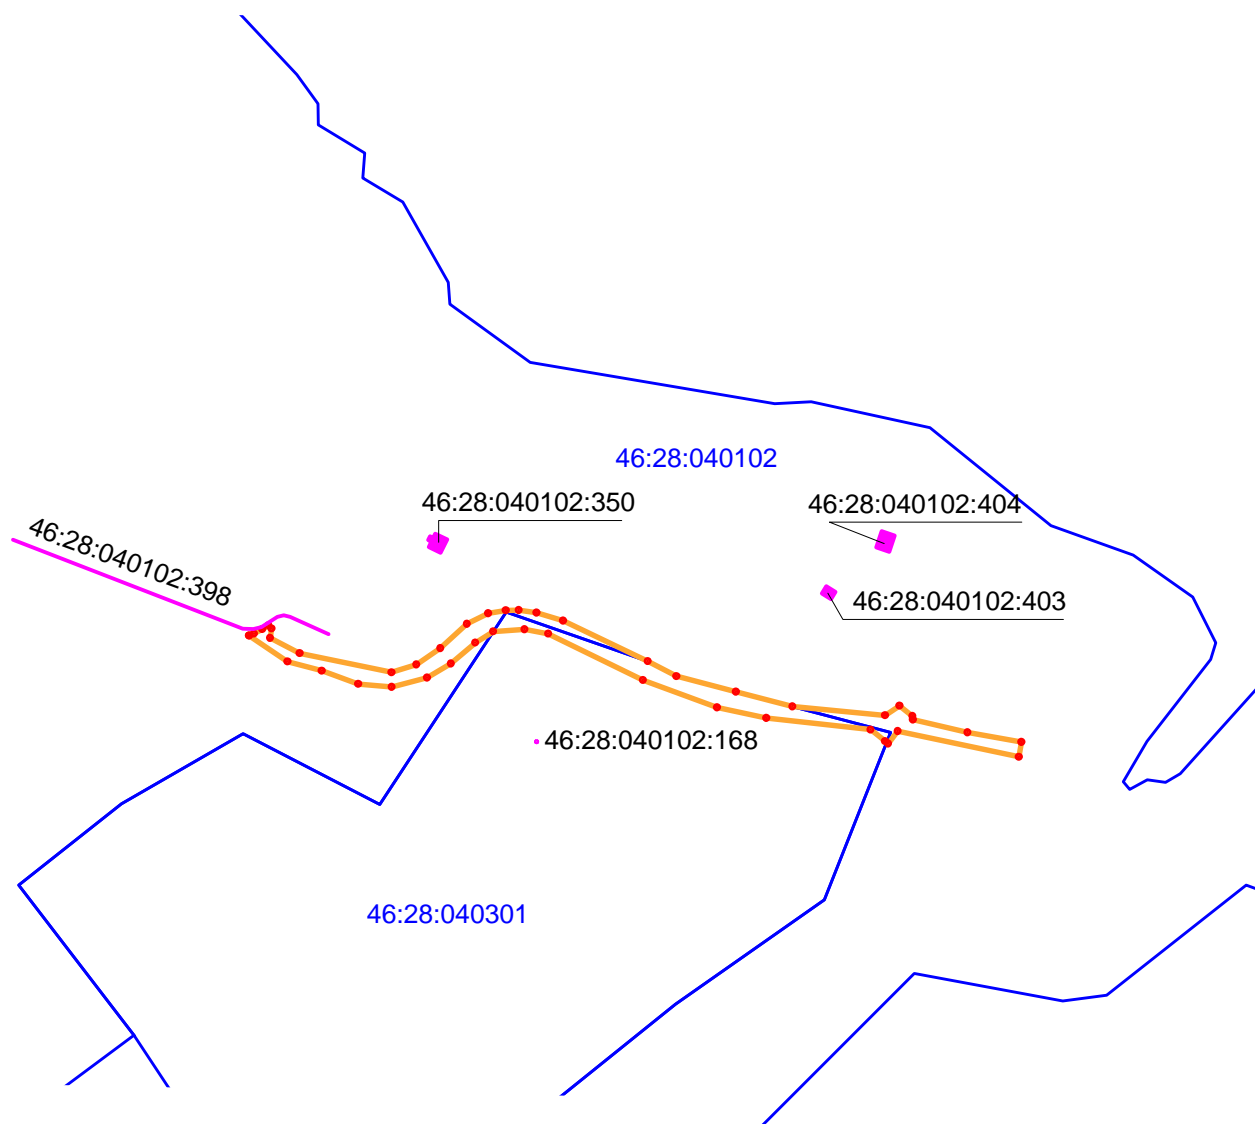

Условные обозначения:



граница зоны размещения линейного объекта



границы зон с особыми условиями использования территорий

46.28.2.7

номер зоны с особыми условиями использования территории



существующие объекты капитального строительства (площадные)

46:28:040102:398 кадастровый номер объекта недвижимости



граница кадастрового квартала

46:28:040102 номер кадастрового квартала

ООО "ГЕОМАСТЕР"

Общество с ограниченной ответственностью "Геомастер"
Свидетельство № 01-И-№2185 от 22.04.2013 г.

Директор

Шемякин С.В.

Заказчик: ООО "УКСП"

Исполнитель

Корженко М.А.

Автомобильная дорога местного значения,
ул. Центральная в с. Вязовое
Вязовского сельсовета
Щигровского района Курской области

Заказ

Лист

Масштаб

19/563

1/1

1: 5000

Чертеж проекта межевания

ИНВ. № 19/563